

Collectie G.P. Mulder.

Map 59.

Uuttreksel uut et ka. plan

Gemeente Makkinga

Sektie C en D.

11 kopieën.

GEWENTENTE


Makkinga!

Sectie C.

2^e Eetad.

Schaal van 1 à 2500

hulphaarf Nr. 106

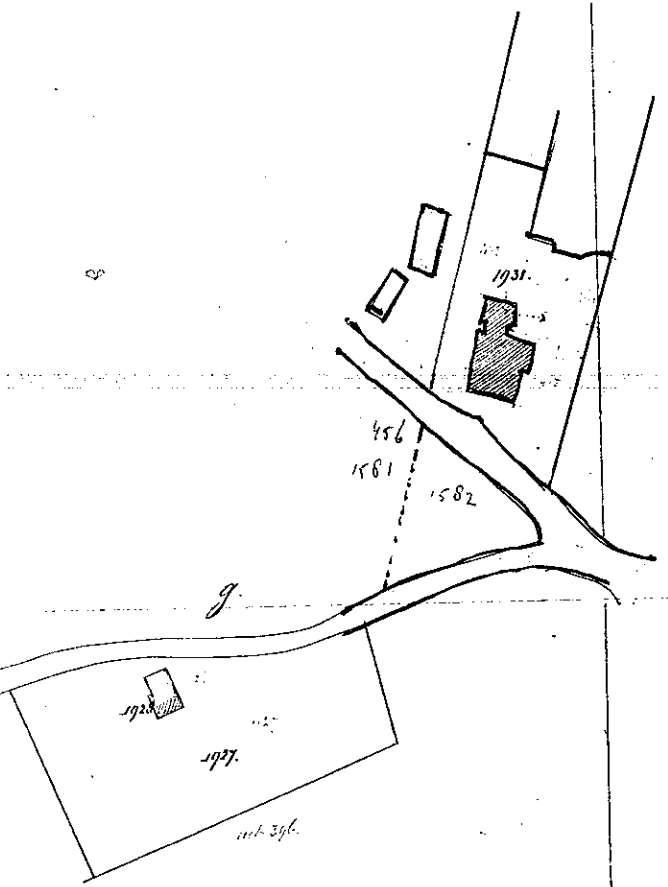


RUITEN.		LAATSTE TOESTAND.		TEGENWOORDIGE TOESTAND.	
Letter.	N ^o .	N ^o .	Inhoud.	N ^o .	Inhoud.
	6	1126	" " 20	1927	" 59.90
		1127	" 60.40	1928	" 01.30
		62	" 52.50	1929	" 20.90
				1930	" 31.60
		11	" 02.50		
		12	" 17.50	1931	" 37.60
		13	" 16.60		
		1. 51.50		1. 51.30	

af 10/8/27

Voor uittreksel conform
 Leeuwarden, 25 OKT. 1976
 De Bewaarder

[Signature]
 Mr. H. Spantus

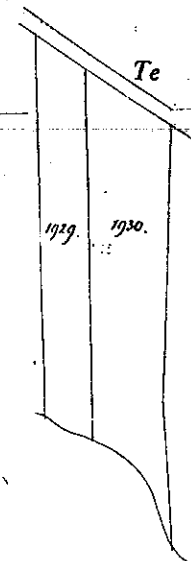

Opgemaakt en deugdelijk bevonden
 Te Hecronsteen, den 21 Sept 1859

De LANDELIJKE

Vergeleken en deugdelijk bevonden

De Landmeester
[Signature]
 Gezien en
 De INGENIEUR


Reg. Hyp ar. 11, volg. nr. 28962
 Recht f. 1/60.

98^o. 4

GEMEENTE *Makkenga*
Sectie *C*

2^e Blad.

hulpkaart N. 63.

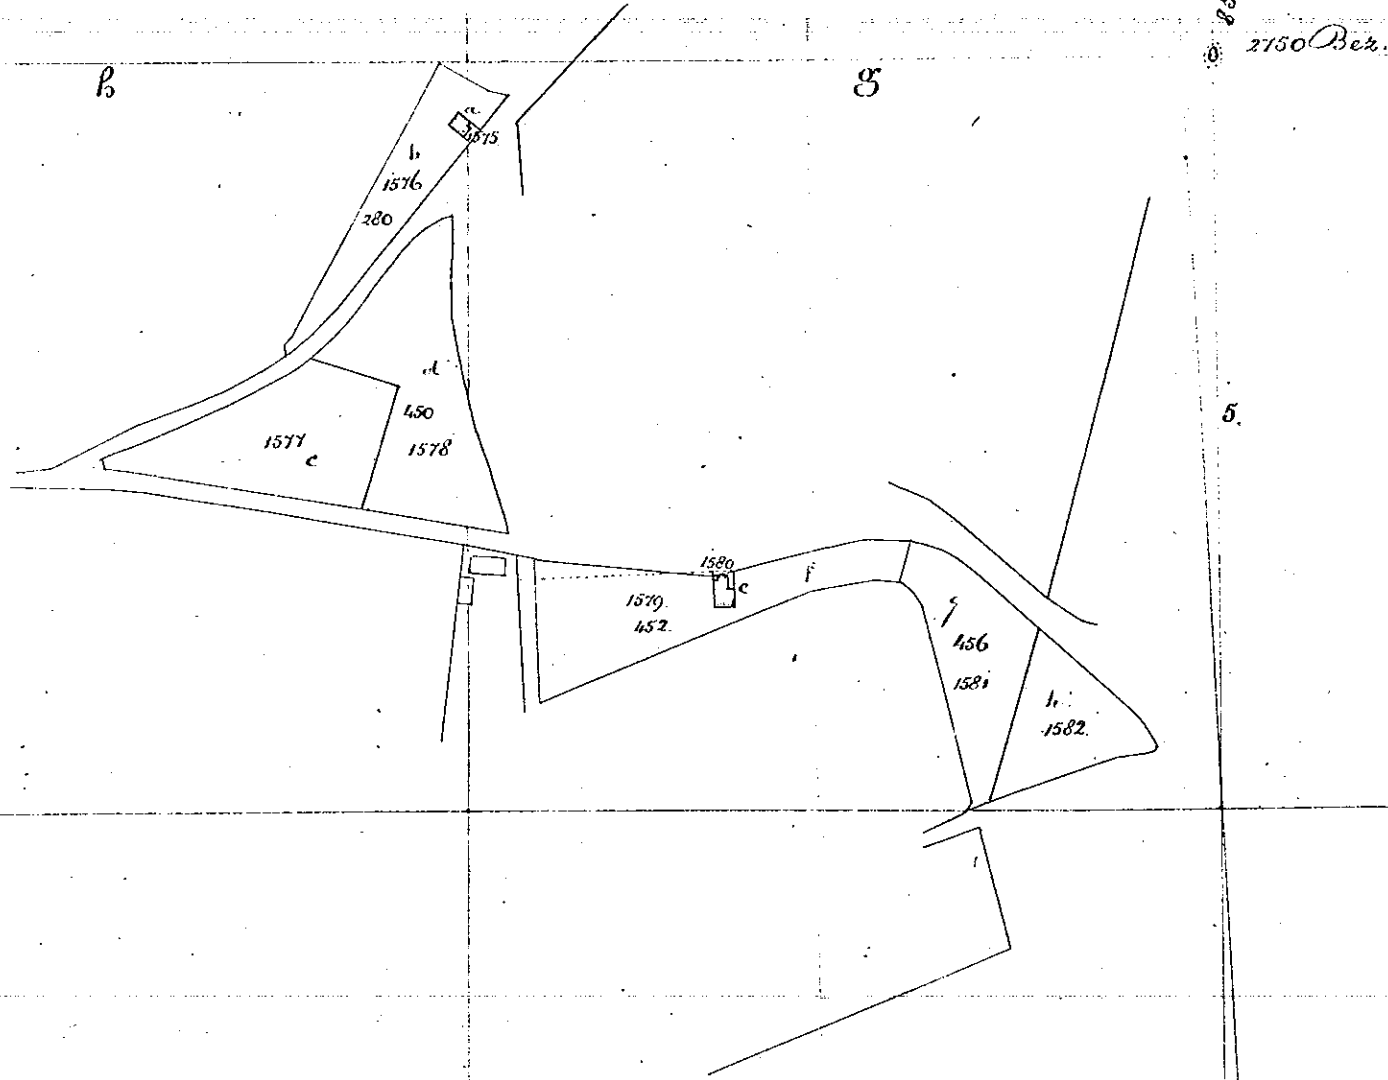

Schaal van 2500 op één el.

RUITEN.		LAATSTE TOESTAND.		TEGENWOORDIGE TOESTAND.	
Letter.	N ^o .	N ^o .	Inhoud.	N ^o .	Inhoud.
<i>H</i>	5	280	16. 00	1575	16. 41
<i>H</i>	5			1576	15. 59
<i>H</i>	5	460	59. 10	1577	27. 30
<i>H</i>	5			1578	31. 80
<i>G</i>	5	452	29. 80	1579	29. 13
<i>G</i>	5			1580	67
<i>G</i>	5	456	35. 00	1581	19. 88
<i>G</i>	5			1582	15. 12
			1. 39. 90		
				1. 39. 90	

Reg. rijk. nr. 11, volgnr. 20962
Recht f. 25, 60.

Opgemaakt en deugdelijk verklaard
te Leeuwarden den 12 October 1855.

De surveyant De LANDMETER,
G. Meegmakers

Vergeleken en deugdelijk bevonden.

De Landmeter op Sicke
H. Schell

Gezien en goedgekeurd,
De INGENIEUR-VERIFICATEUR,

K. v. d. ...

Voor uittreksel conform
Leeuwarden, 25 OKT. 1976
De Bewaarder


H. Spantus
Mr. H. Spantus

UIT KAKSEL uit het kadastrale plan

Gemeente Madkings

Sectie C

Schaal 1: 2500
minuutplan

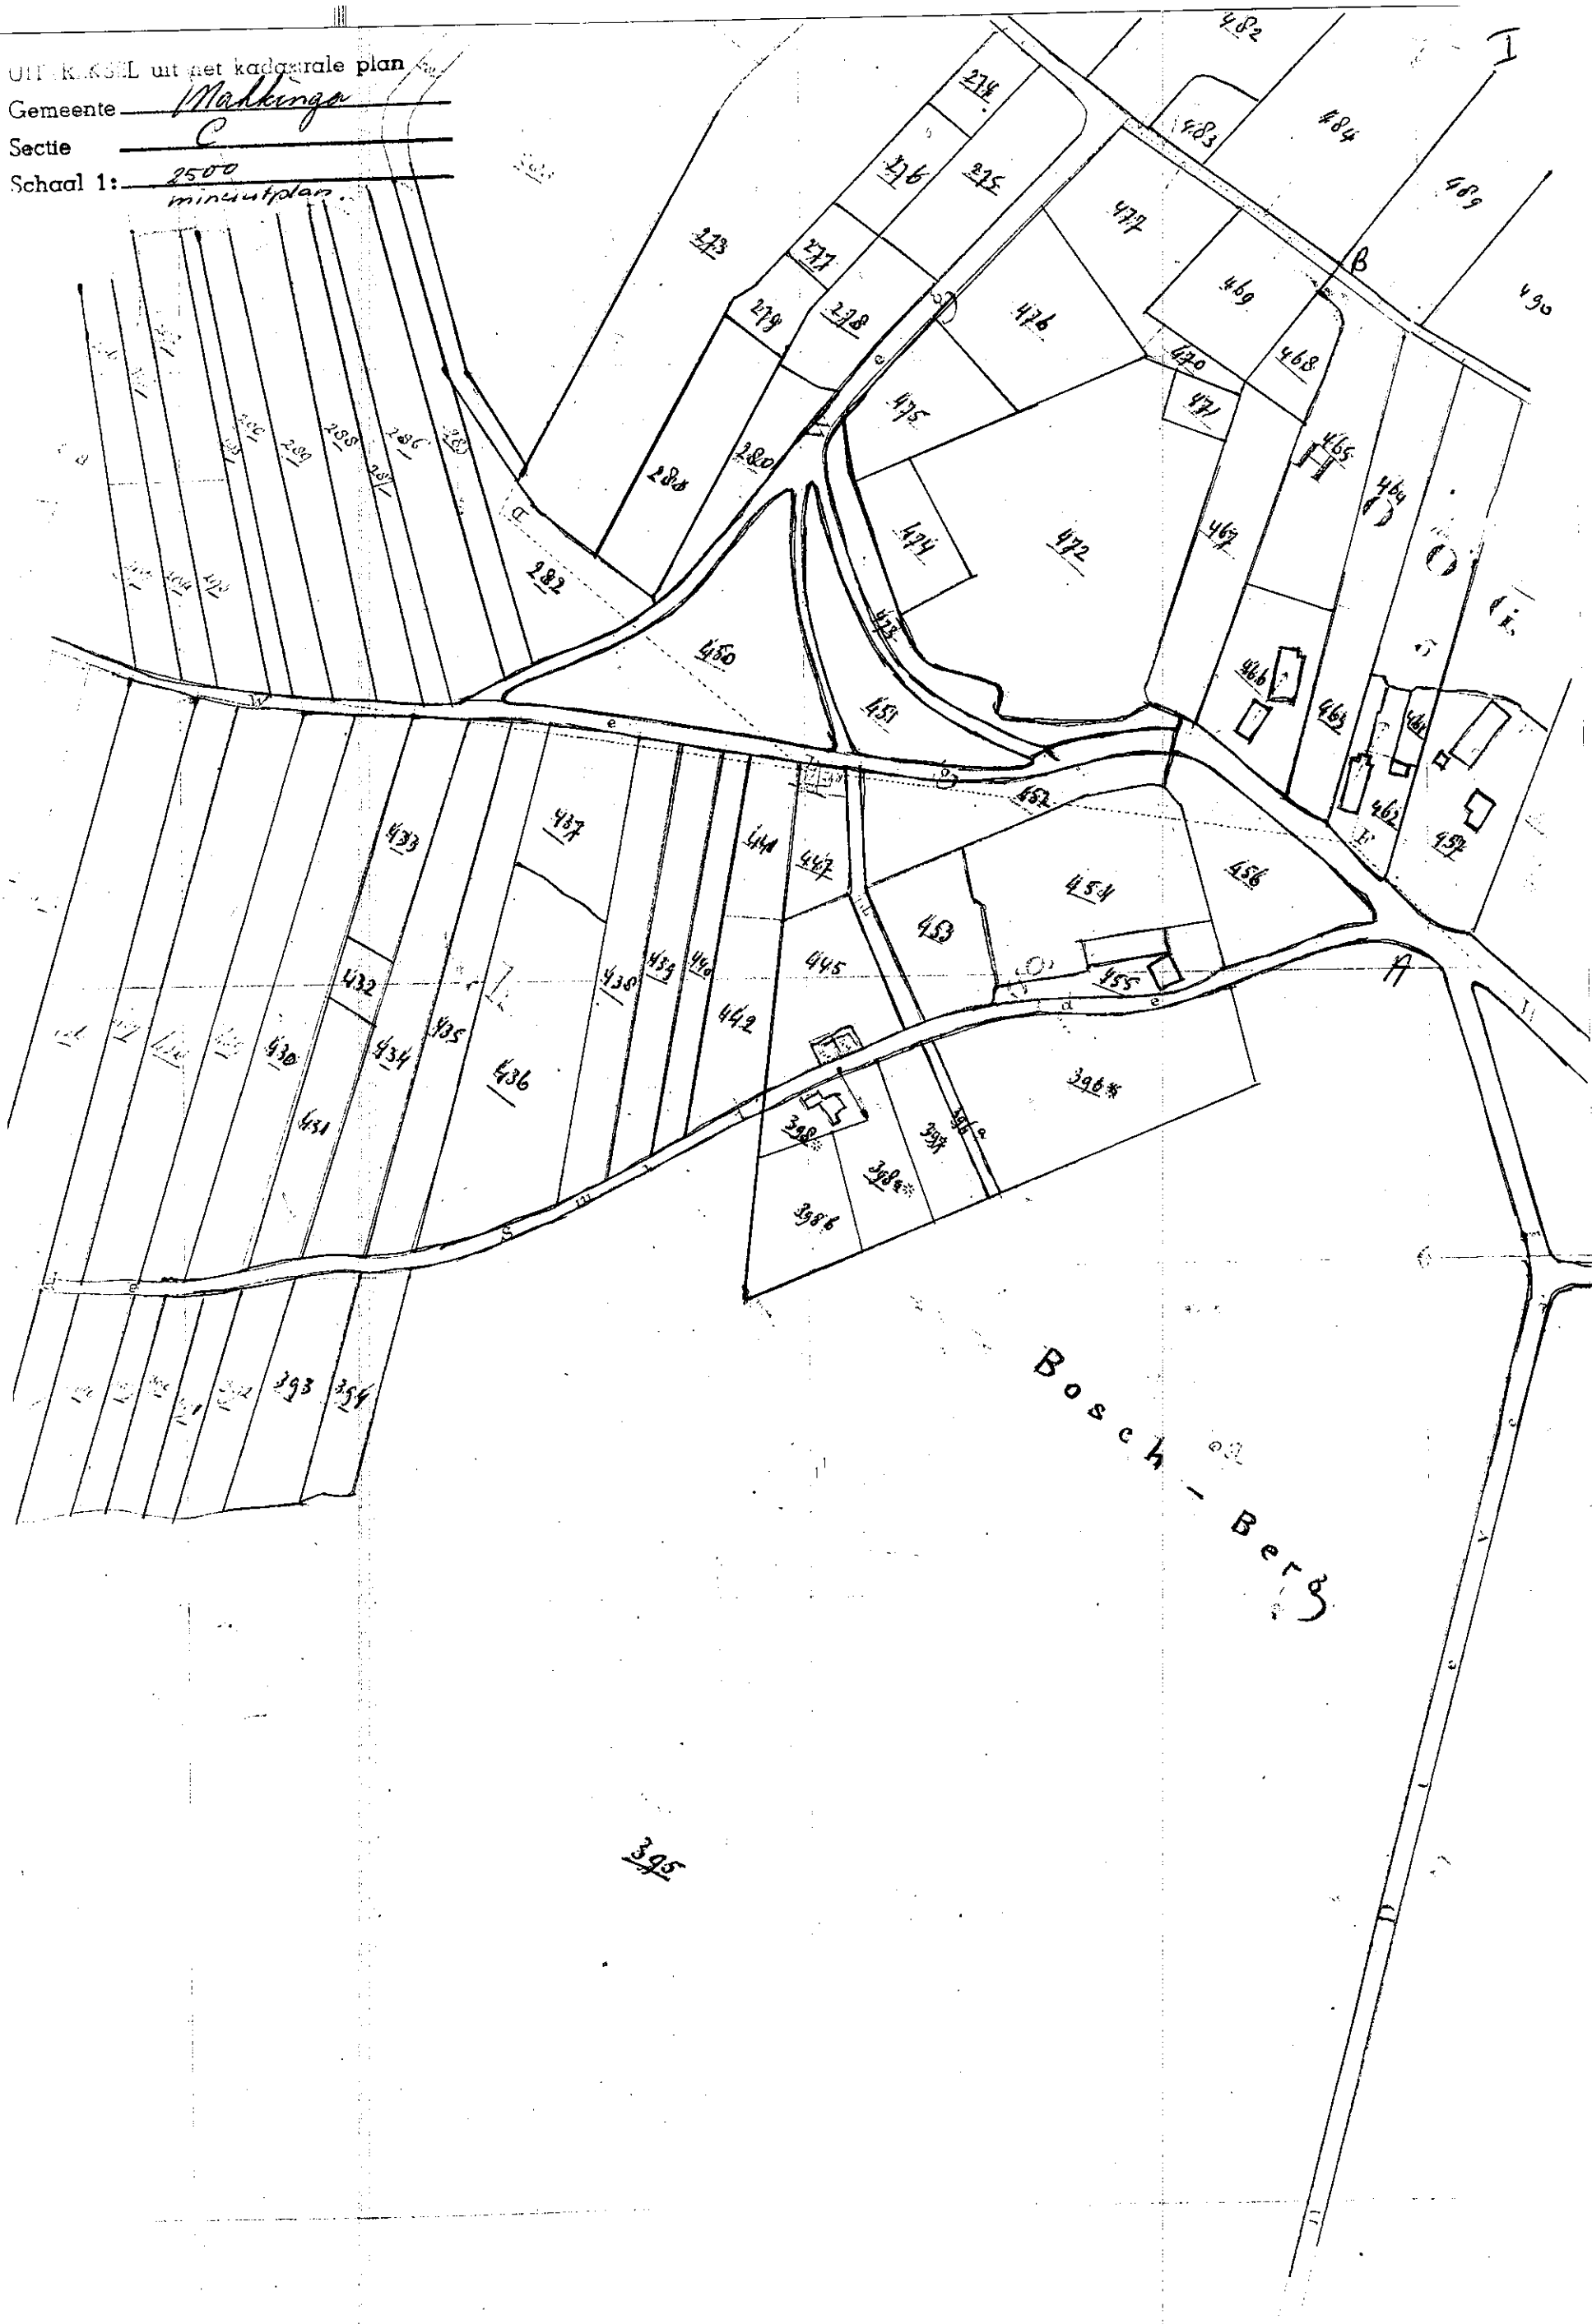

UITTREKSEL uit het kadastrale plan

Gemeente Makkinga

Sectie C

Schaal 1: 1500
minuutplan



UITTREKSEL uit het kadastrale plan

Gemeente Makkinga

Sectie C

Schaal 1: 1:7500
minuutplan.



Voor uittreksel conform
Leeuwarden, **8 NOV 1976**
De Rijder

Reg. Hyp. af 11, 10/11/1976
Dnr. 30037



UITTREKSEL uit het kadastrale plan

Gemeente Malekenga

Sectie 1

Schaal 1: 2500

Handwritten notes:
Cadastrale plan 199
2500
1:2500
1:2500
1:2500

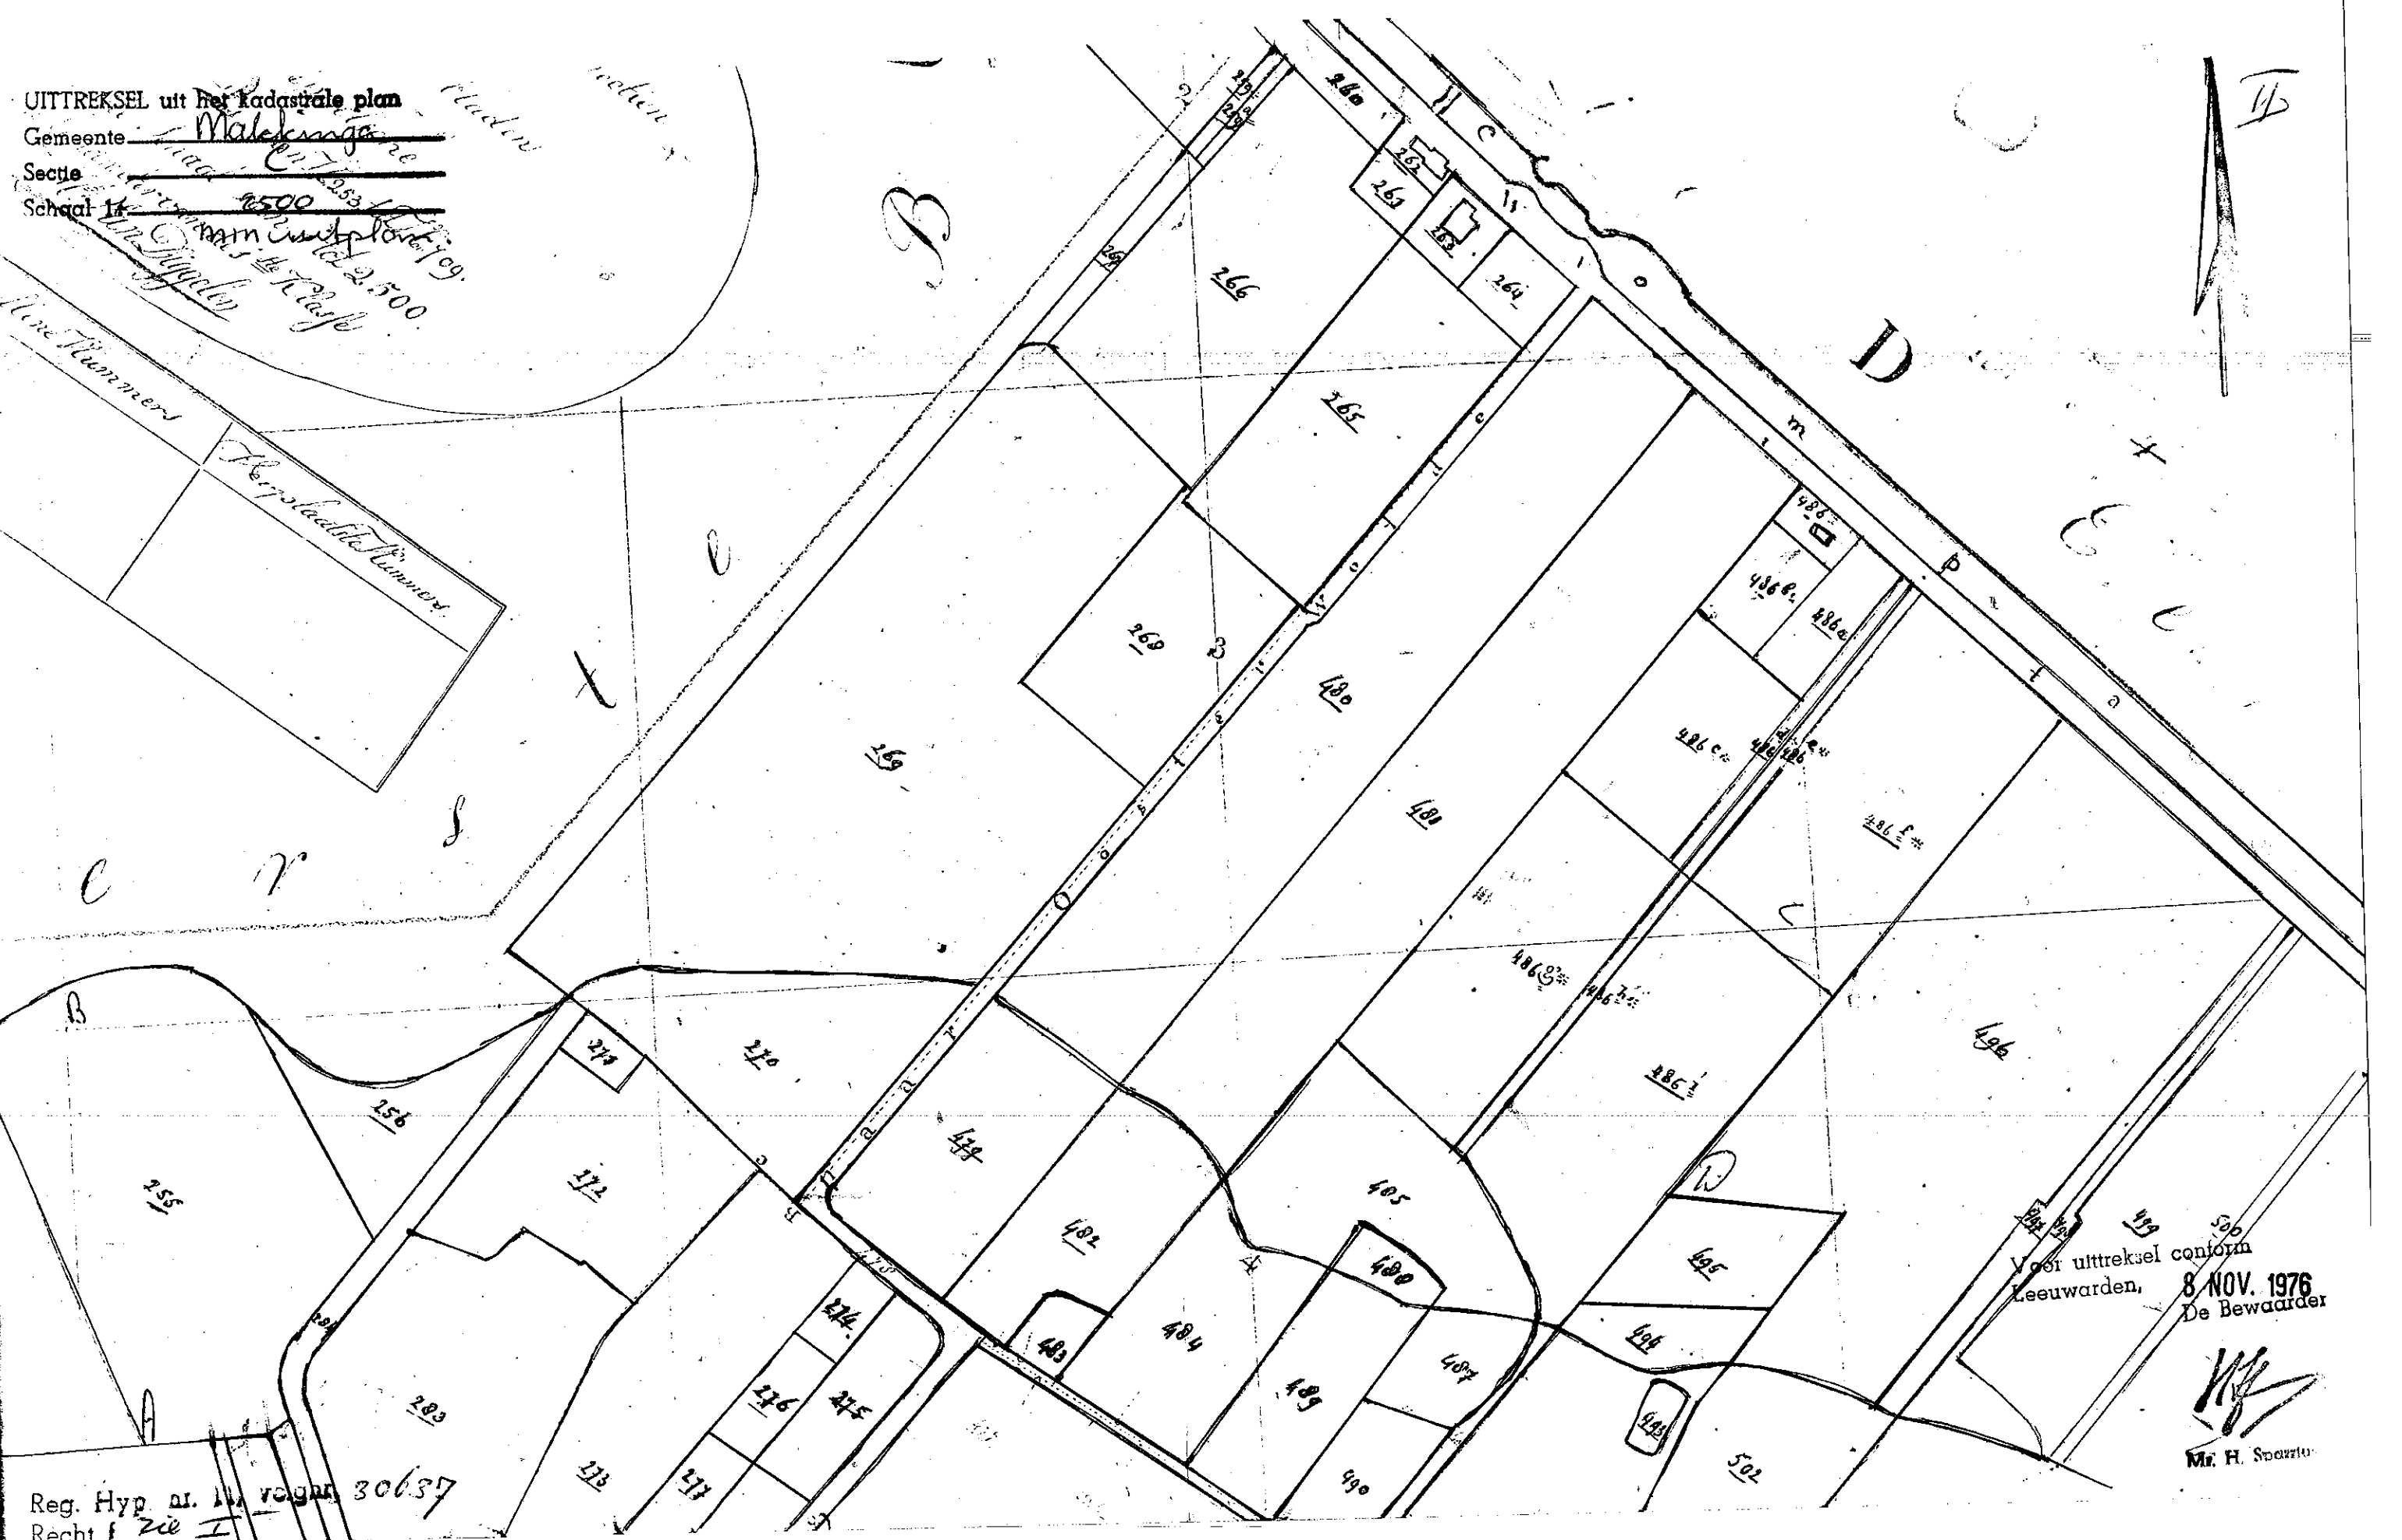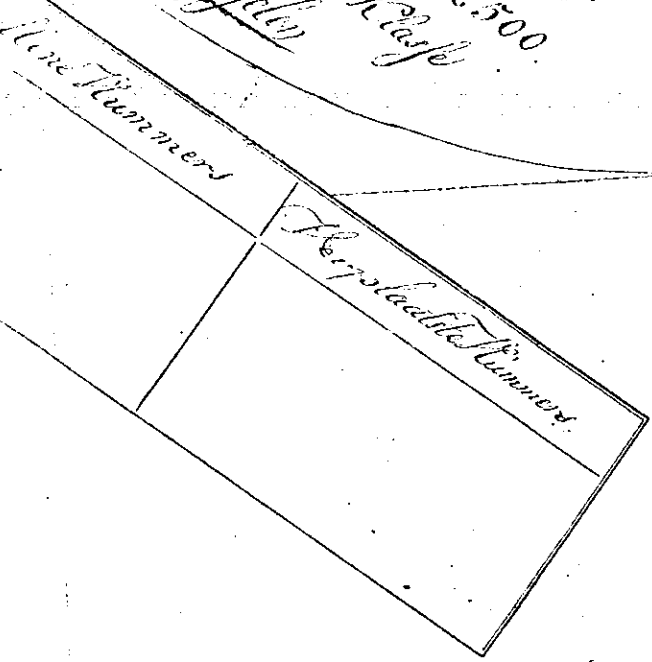

Voor uittreksel conform
Leeuwarden, 8 NOV. 1976
De Bewaarder

Handwritten signature
Mr. H. Sparzu


Reg. Hyp. nr. 11, rolgat 30637
Recht f 2e I

UITTREKSEL uit het kadastrale plan

Gemeente Makkinga

Stree C

Schaal: 2500
minuutplan.

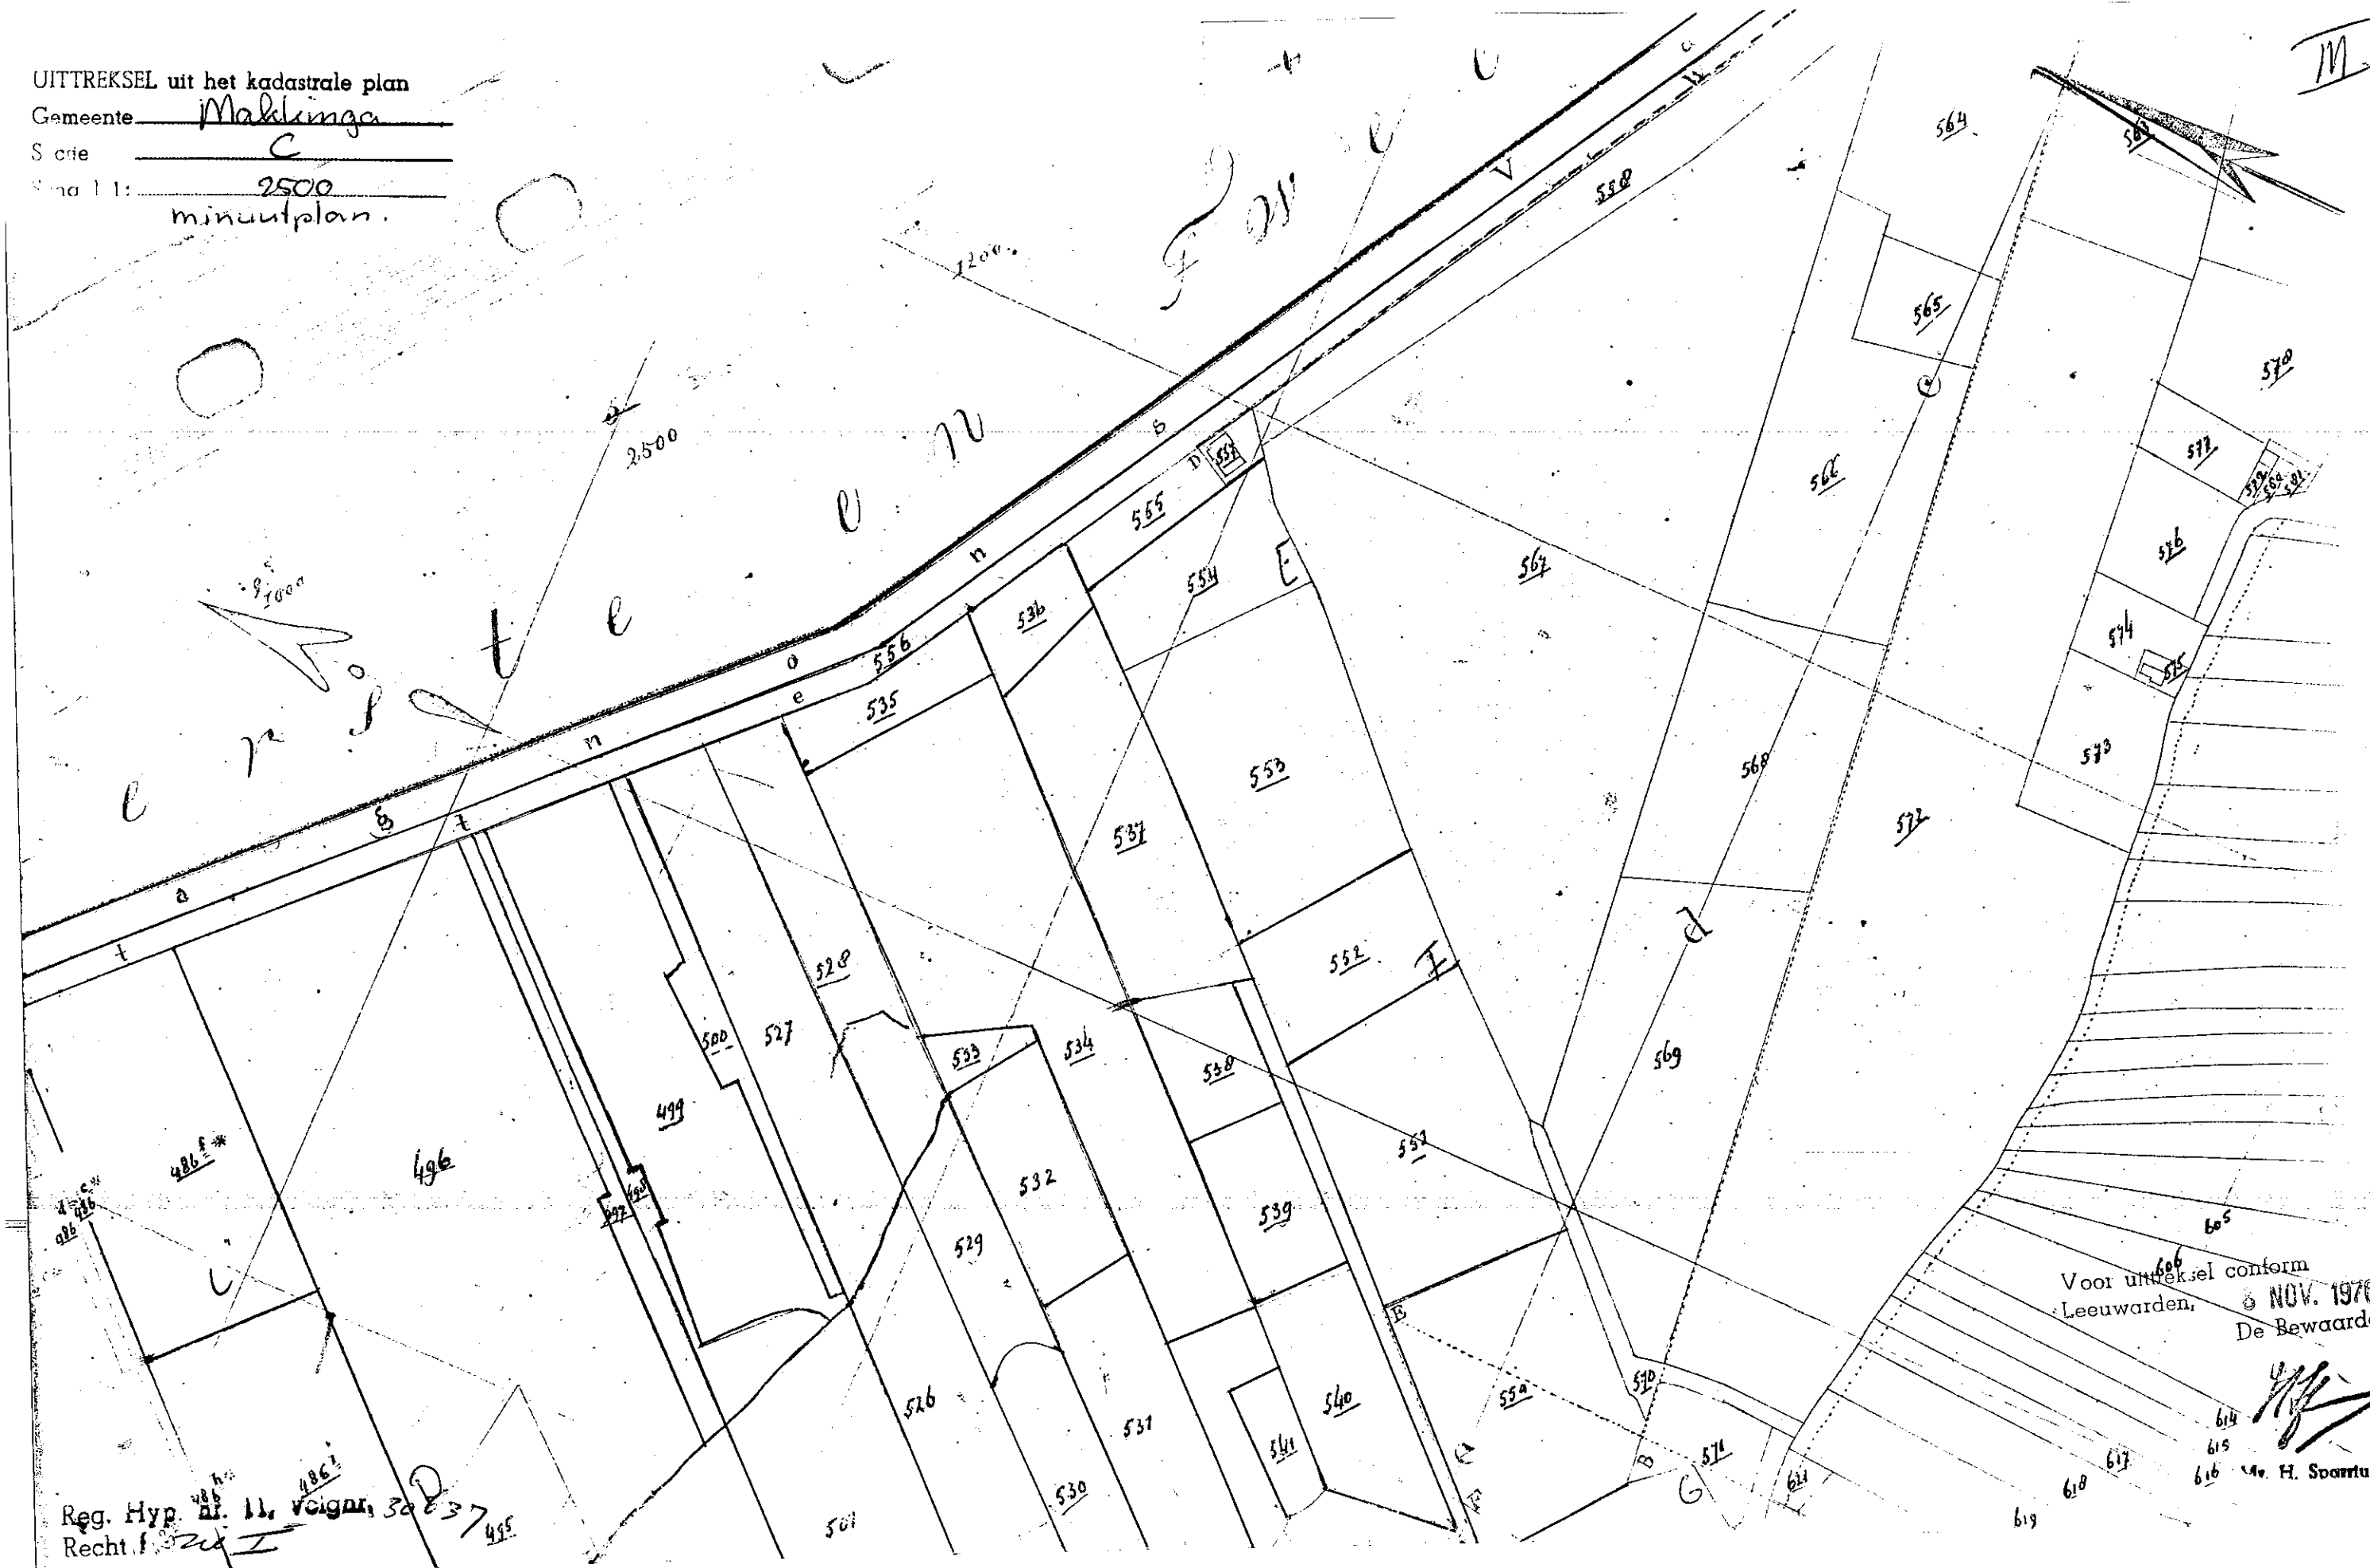

Reg. Hyp. nr. 11, veig. 30 37 455
Recht f. I

Voor uittreksel conform
Leeuwarden, NOV. 1976
De Bewaarder

[Signature]
H. Sparrus


UITTREKSEL uit het kadastrale plan

Gemeente Mahkinga

Sectie C

Staat 1:1 2000

minuutplan


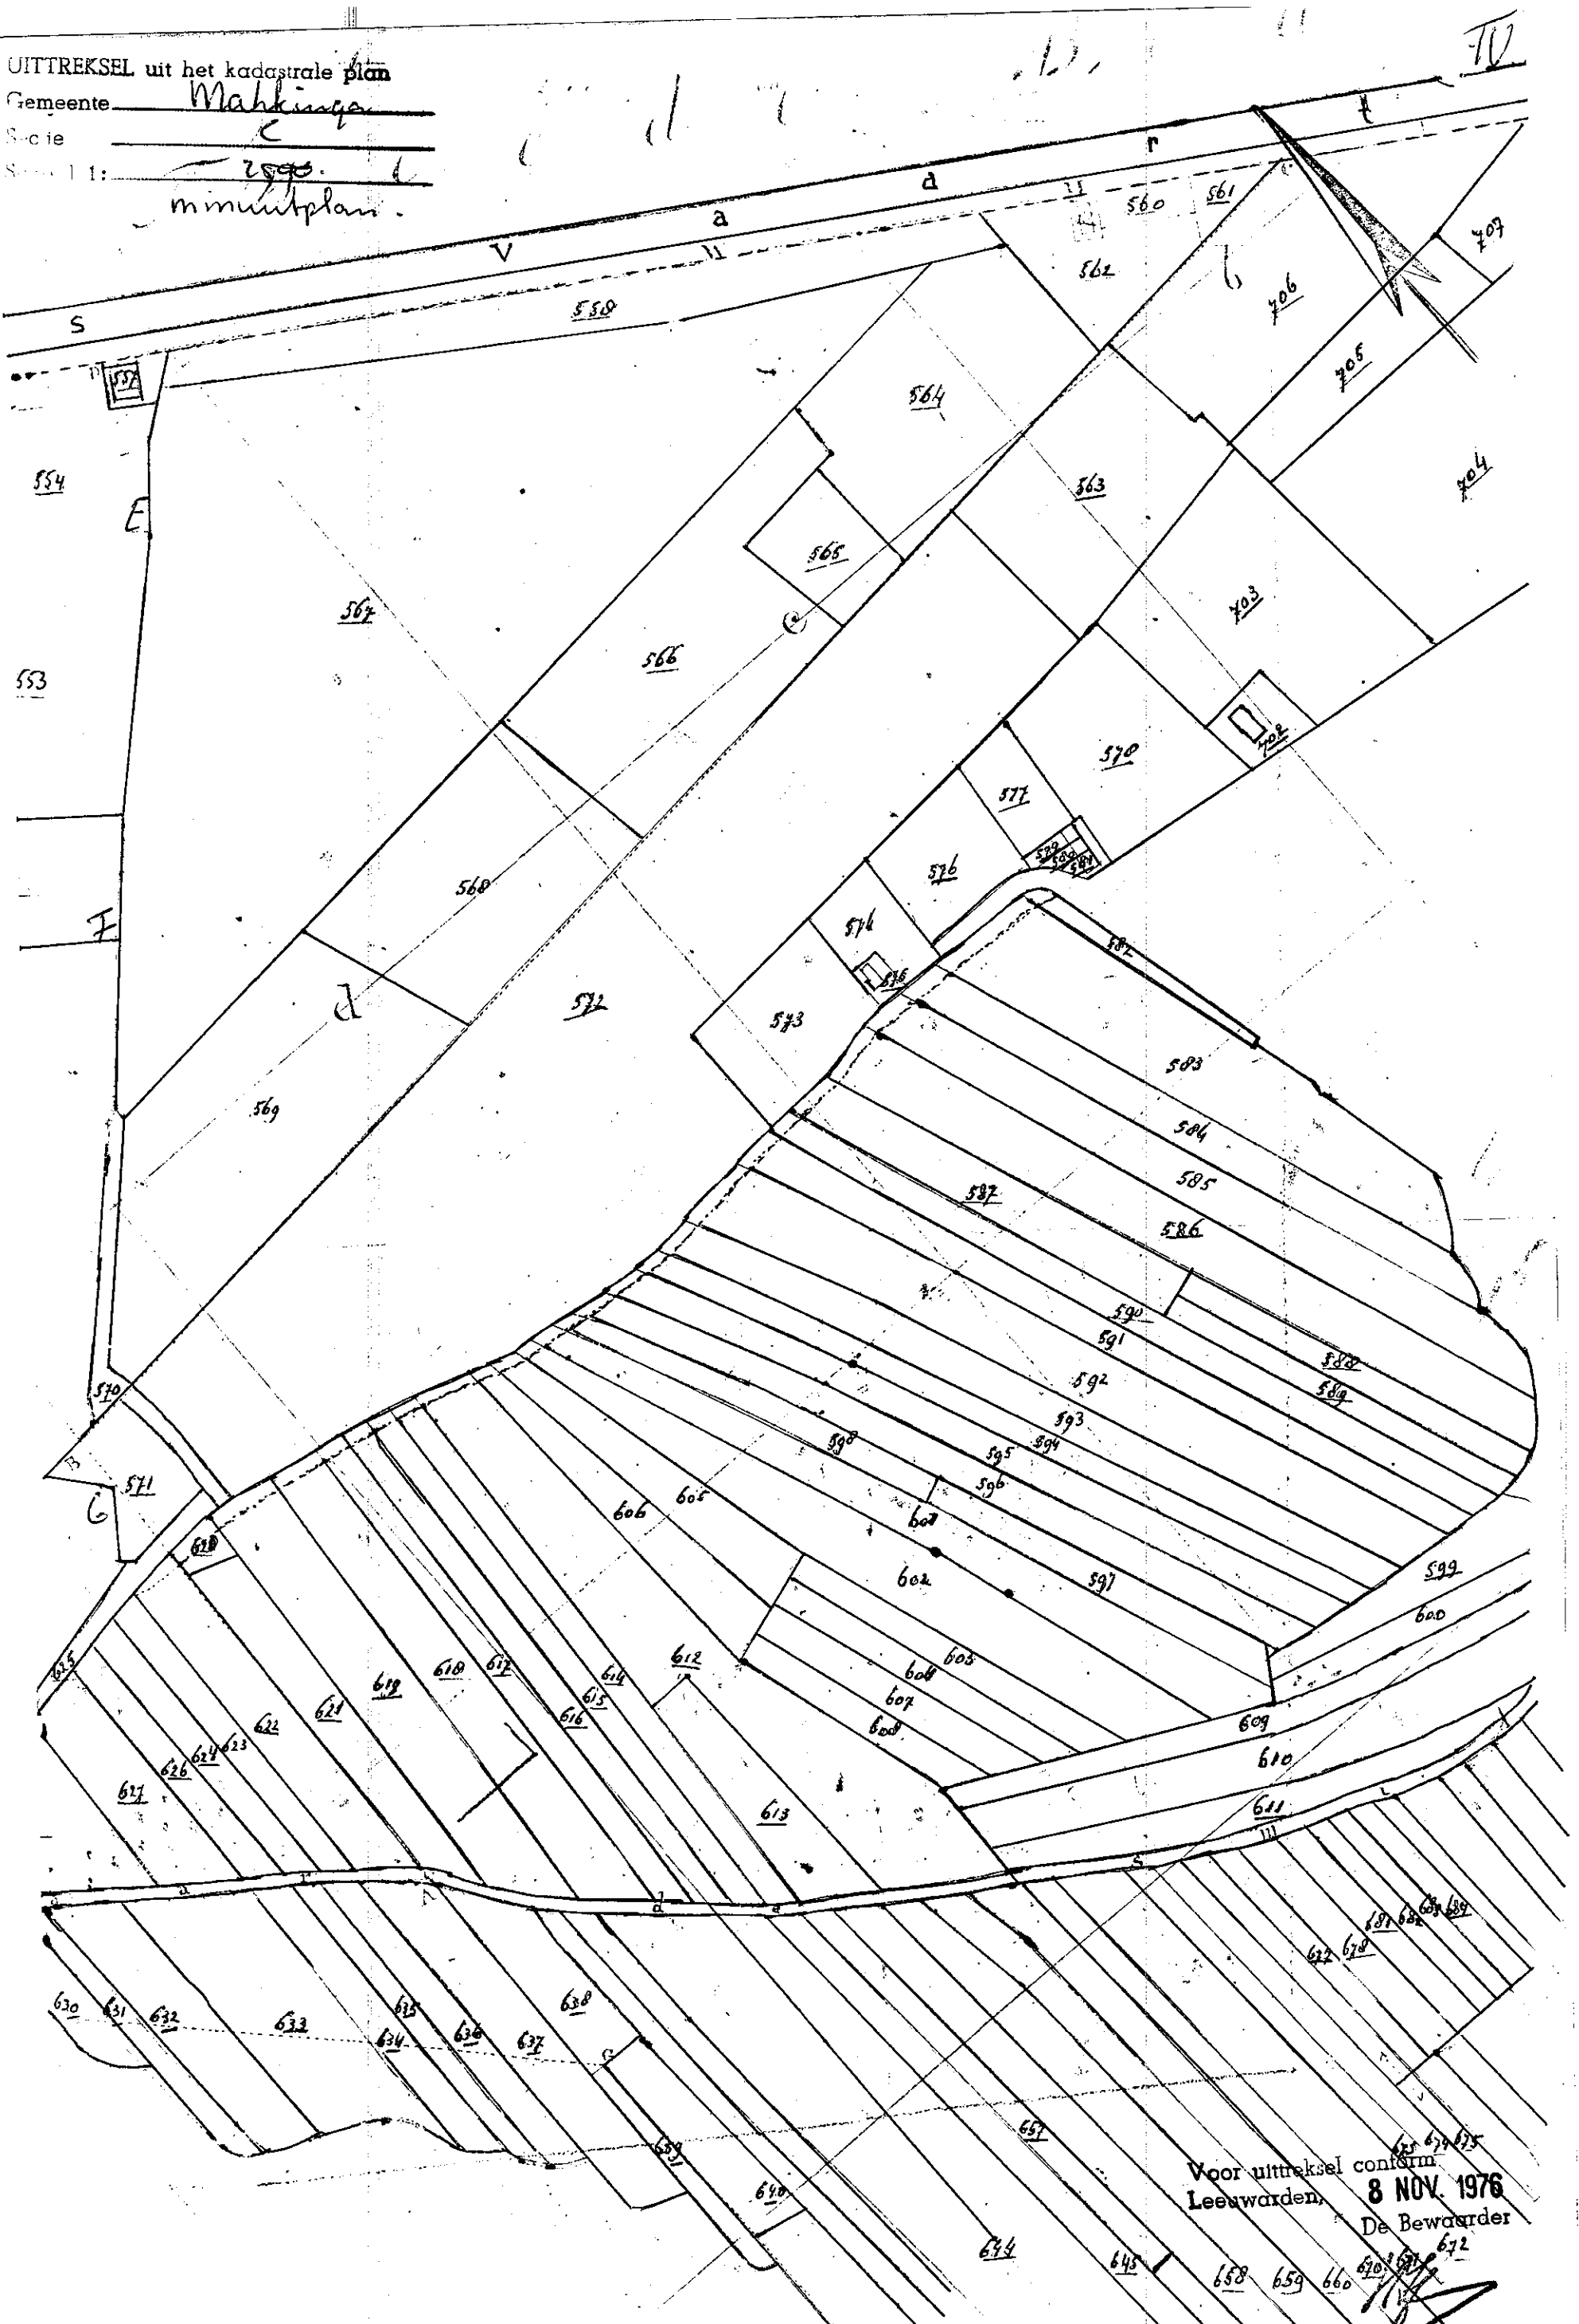


Voor uittreksel conform
 Leeuwarden, **8 NOV. 1976**
 De Bewaarder

[Signature]
 H. H. Sparrius

Reg. Hyp. nr. 11, v.o.g.n. 30637
 Recht 1 Zie I

Commissie Makkinga
Sectie 0
Schaal 1: 2500
minuutplan

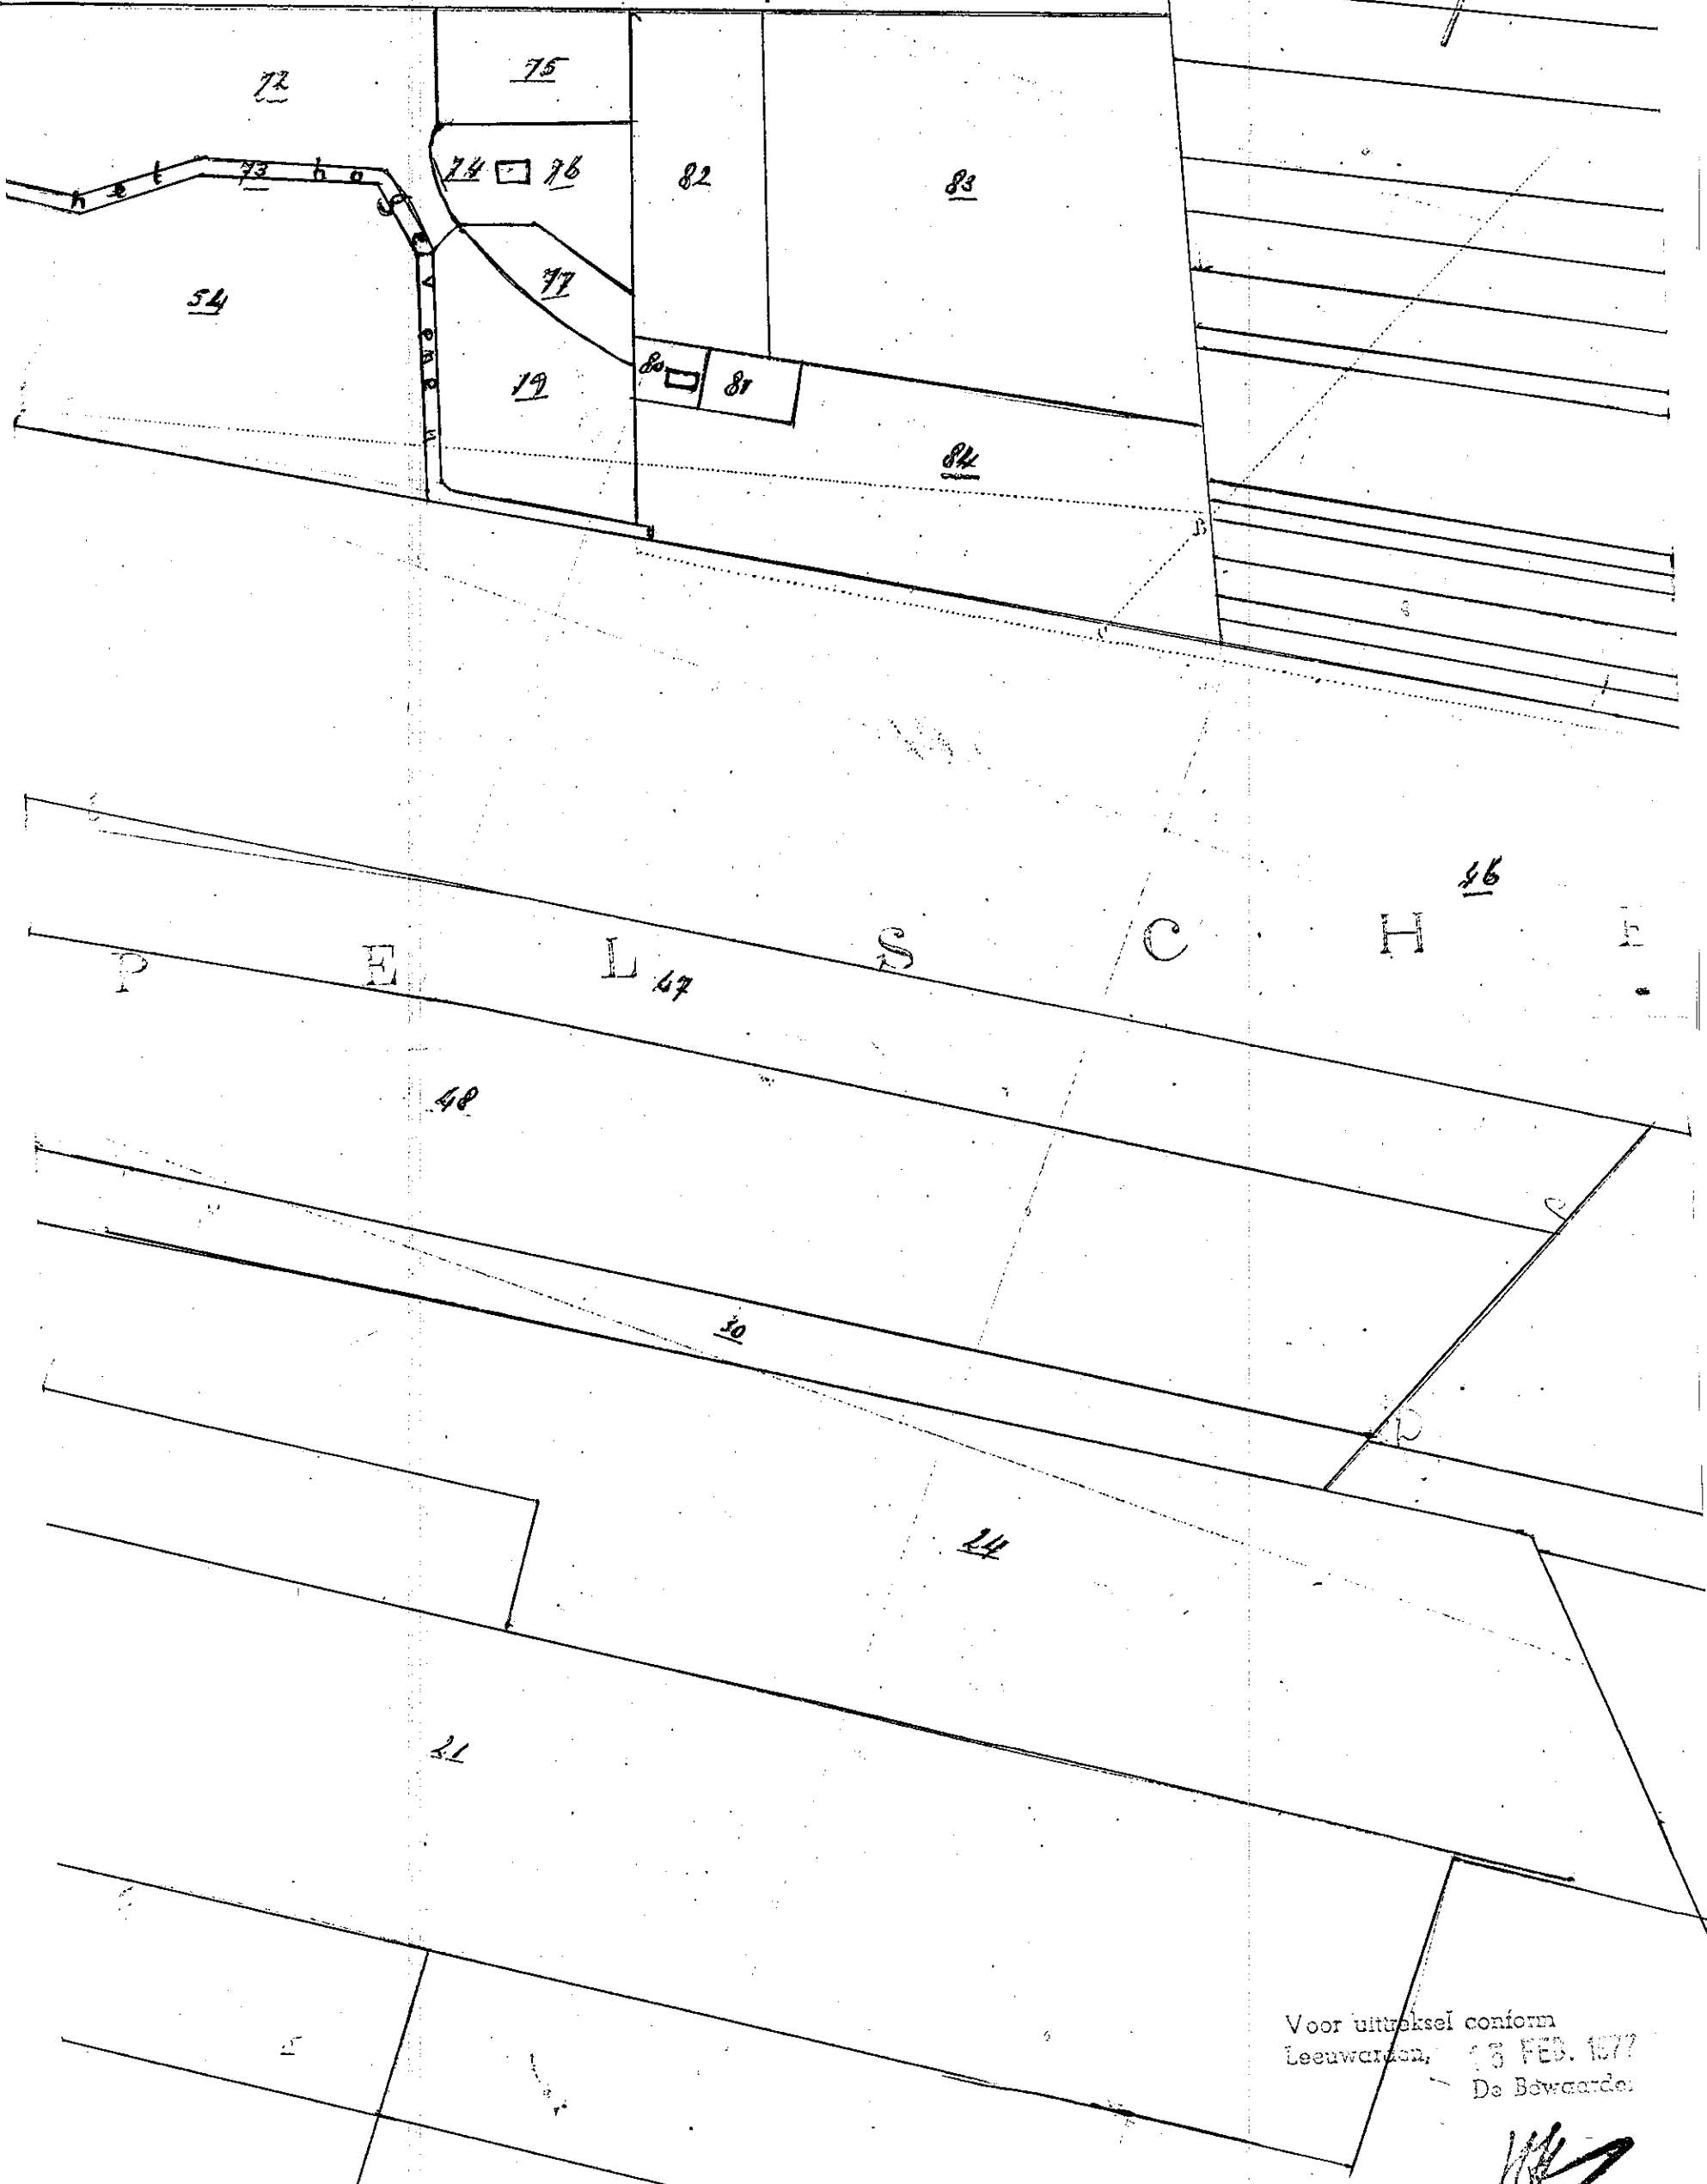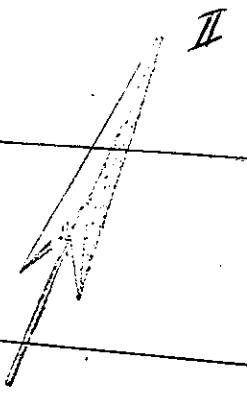

Voor uittreksel conform
Leeuwarden, 13 FEB. 1877
De Bewaarder

H. Sparr

Mahdnga

D

1500

minuutplan

14



46


H

E

H

O

E

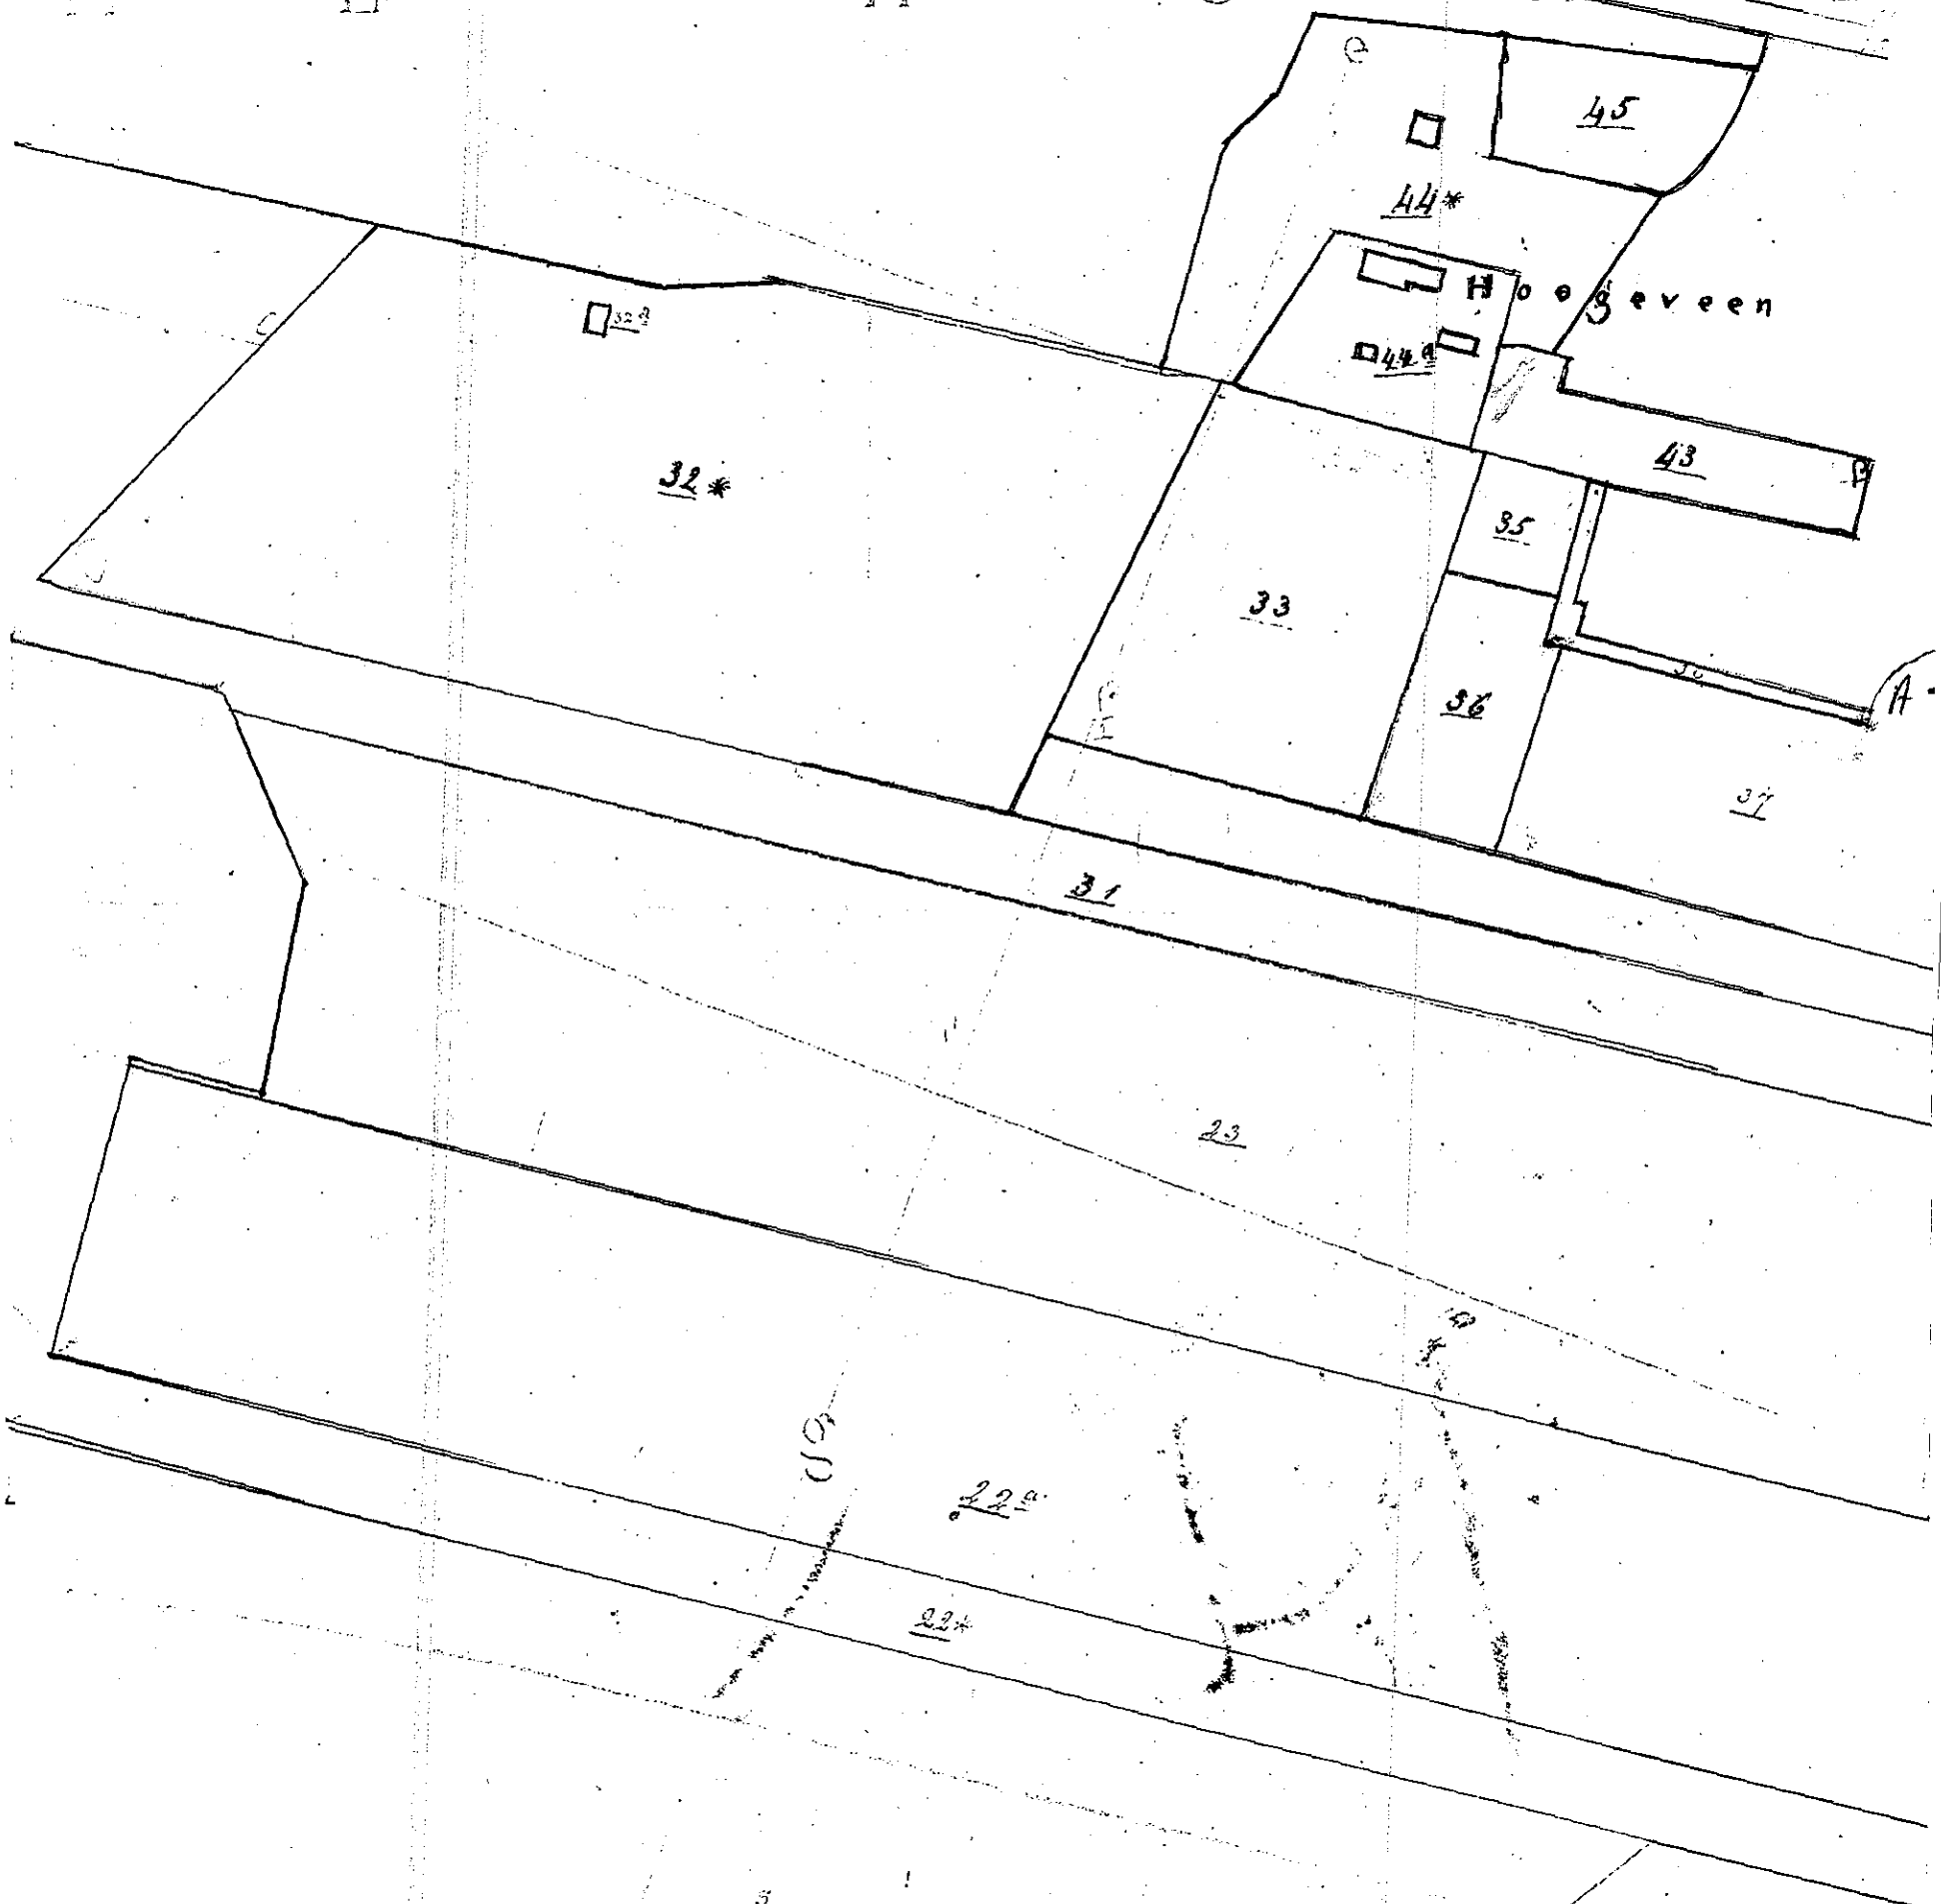

Voor uittreksel conform
Leeuwarden, 1933
De Bewaarder

Mr. H. Sparren

Reg. Hyp. nr. 11, volgnr. 4023
Recht f *ni i*


UITTREKSEL uit het kadastrale plan

Gemeente Makkinga

Sectie D

Schaal 1: 1:500
minuutplan

16

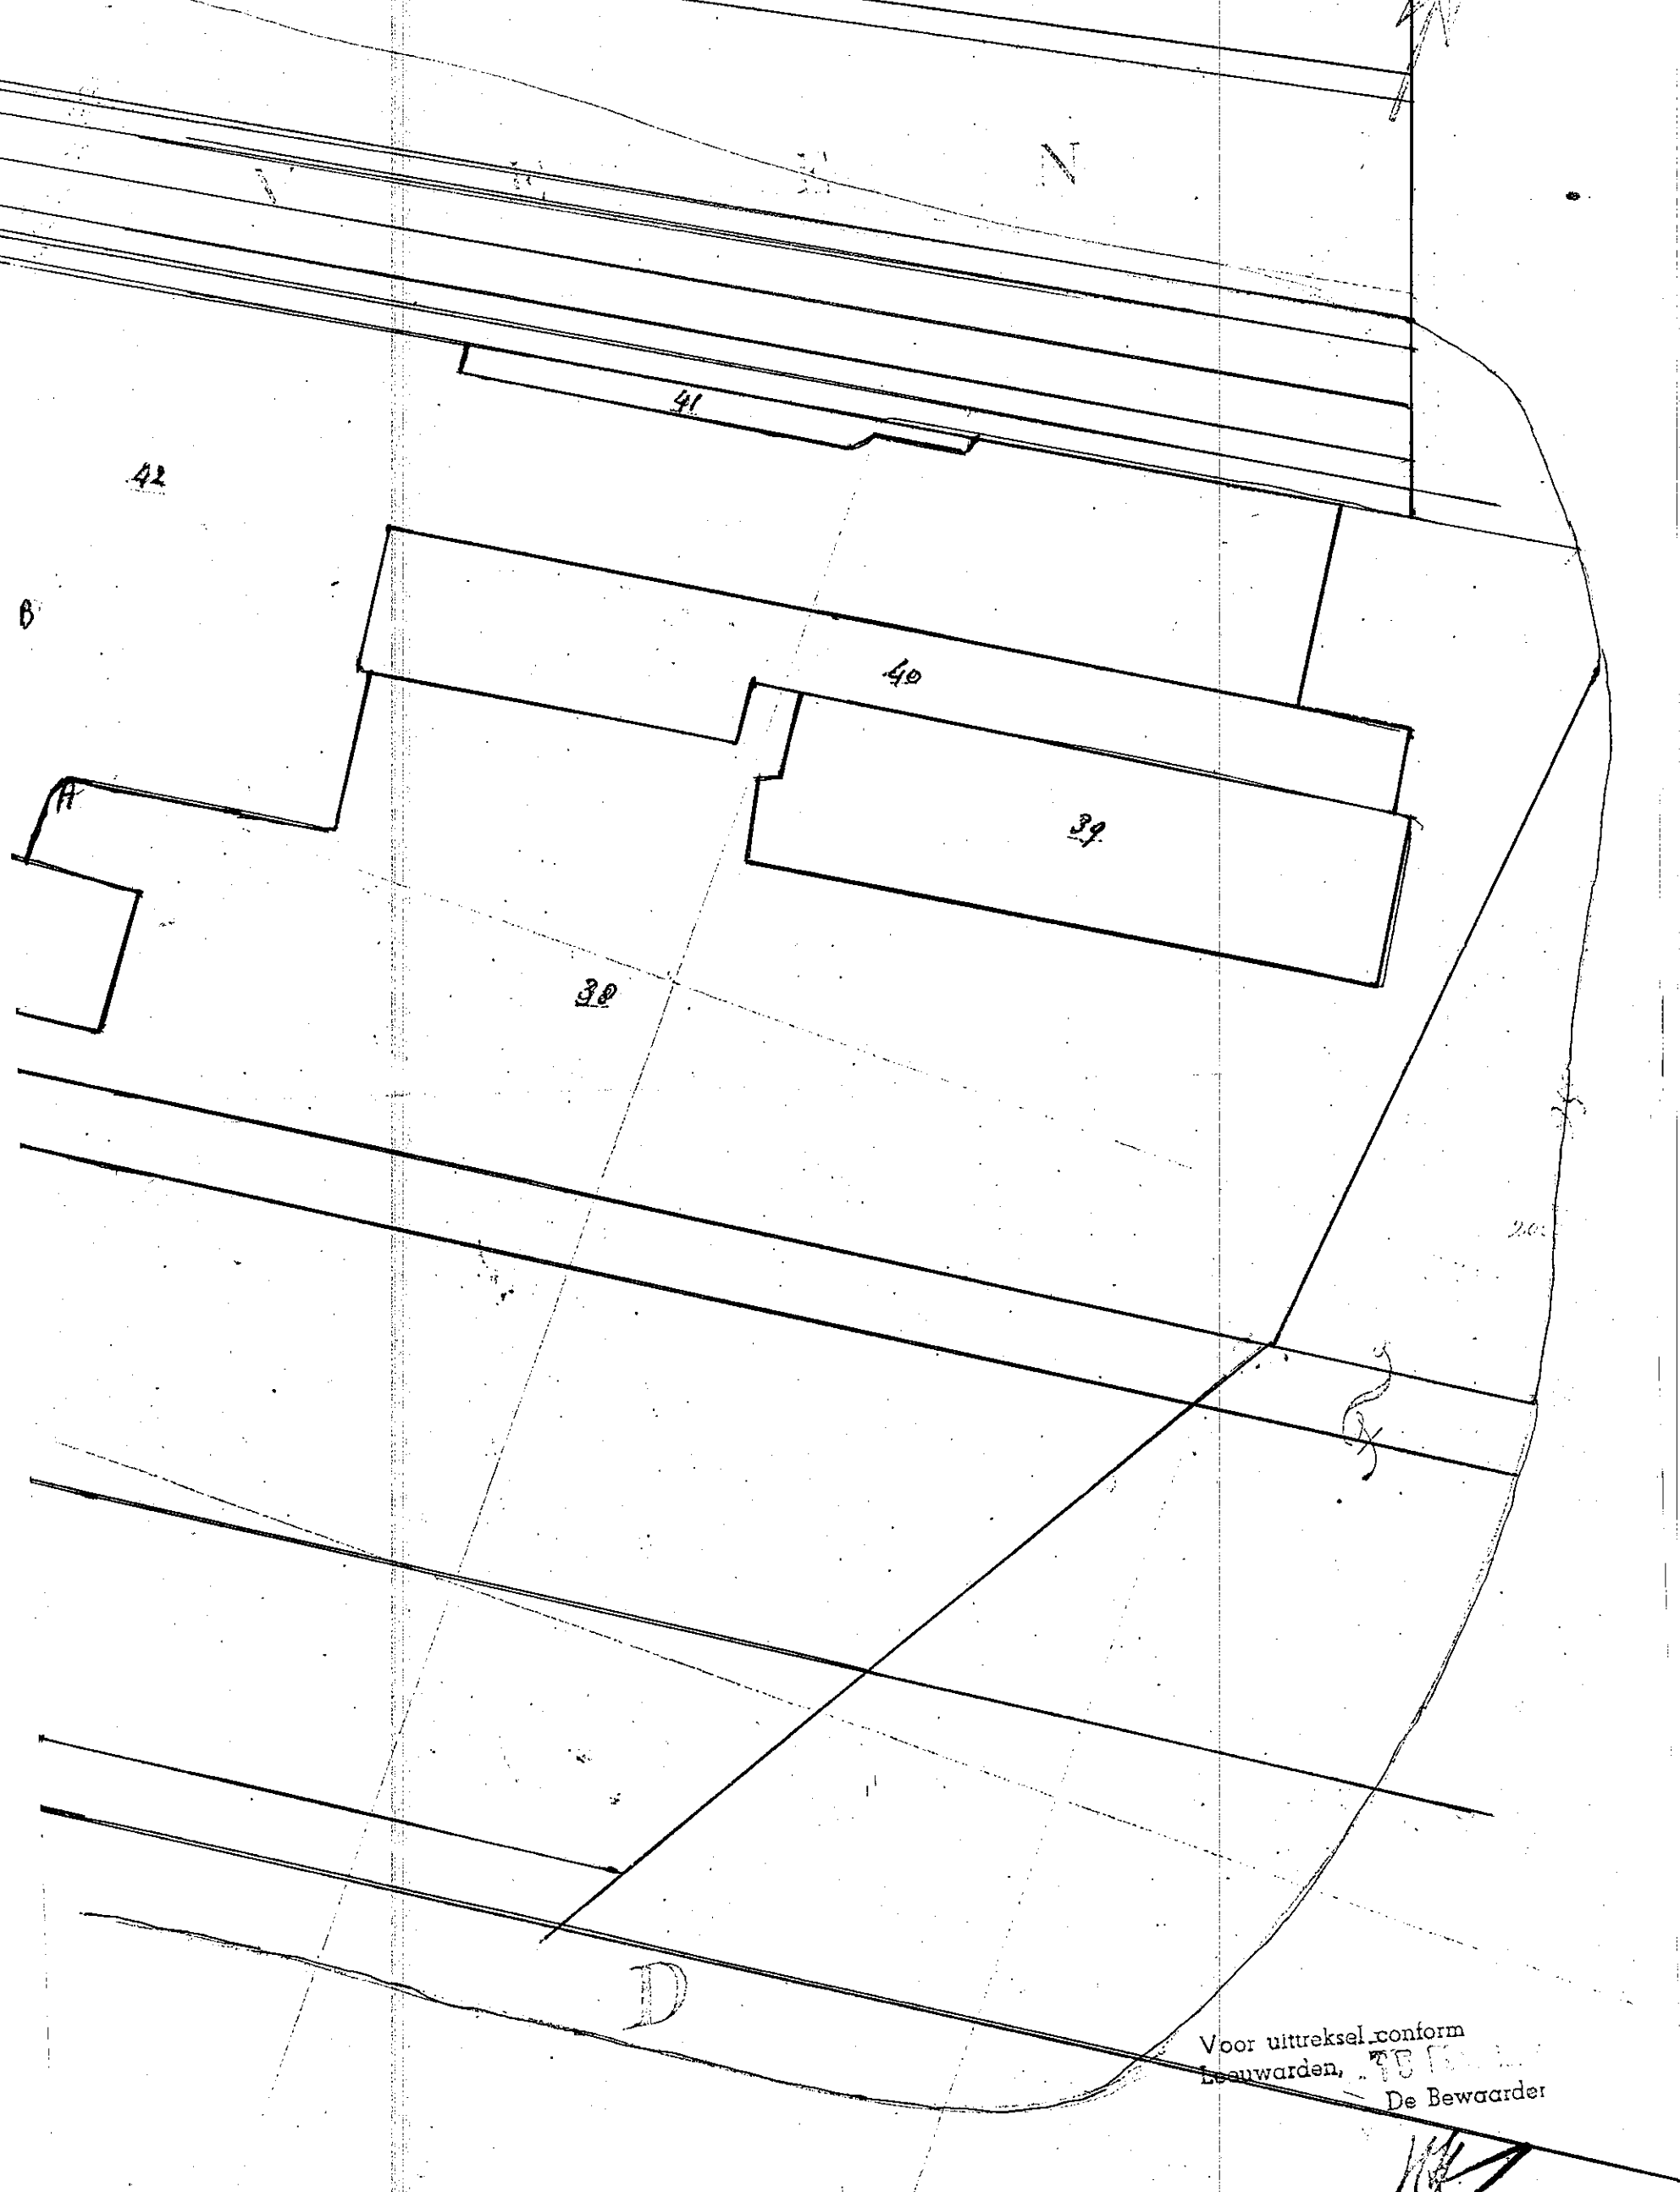

Voor uittreksel conform
Leeuwarden, 18
De Bewaarder

[Handwritten signature]

Mr. H. Sparre

Reg. Hyp. nr. 11, volgnr. 4023
Recht f no I